


# Aula - Raum 1

1. Obergeschoss


M 1:100

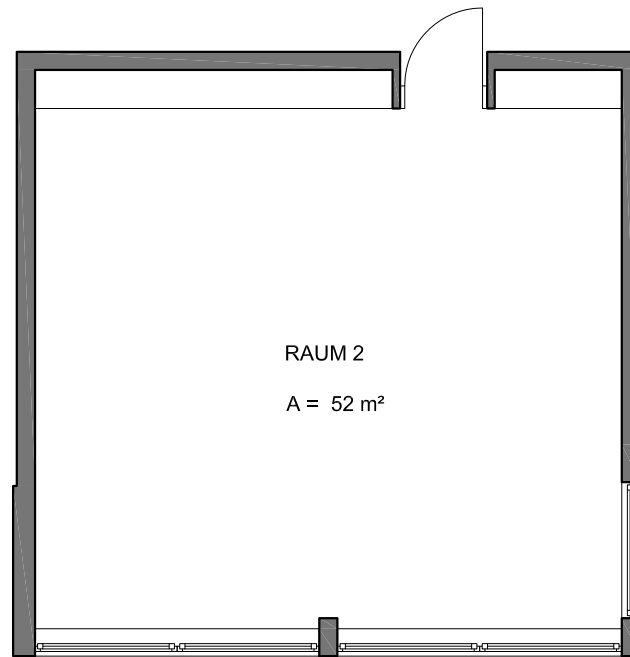

# Raum 2

1. Obergeschoss


M 1:100

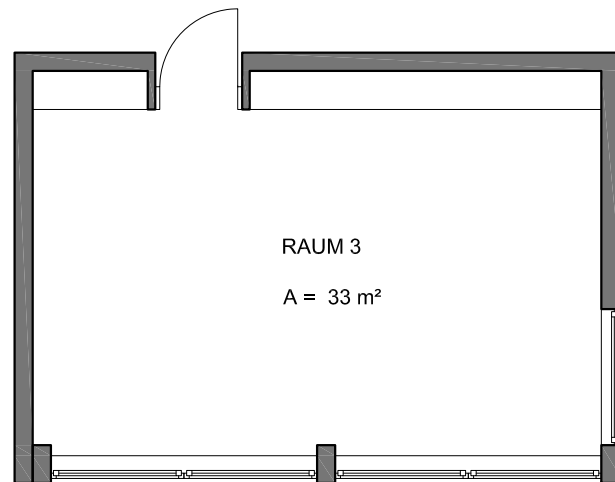

# Raum 3

1. Obergeschoss


M 1:100

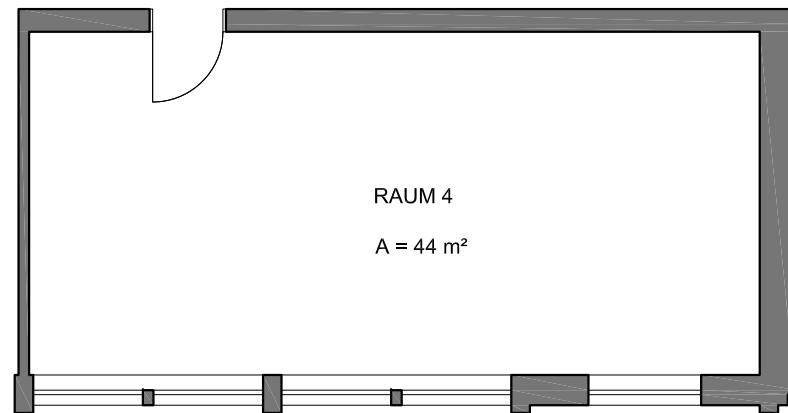


# Raum 4

1. Obergeschoss

M 1:100

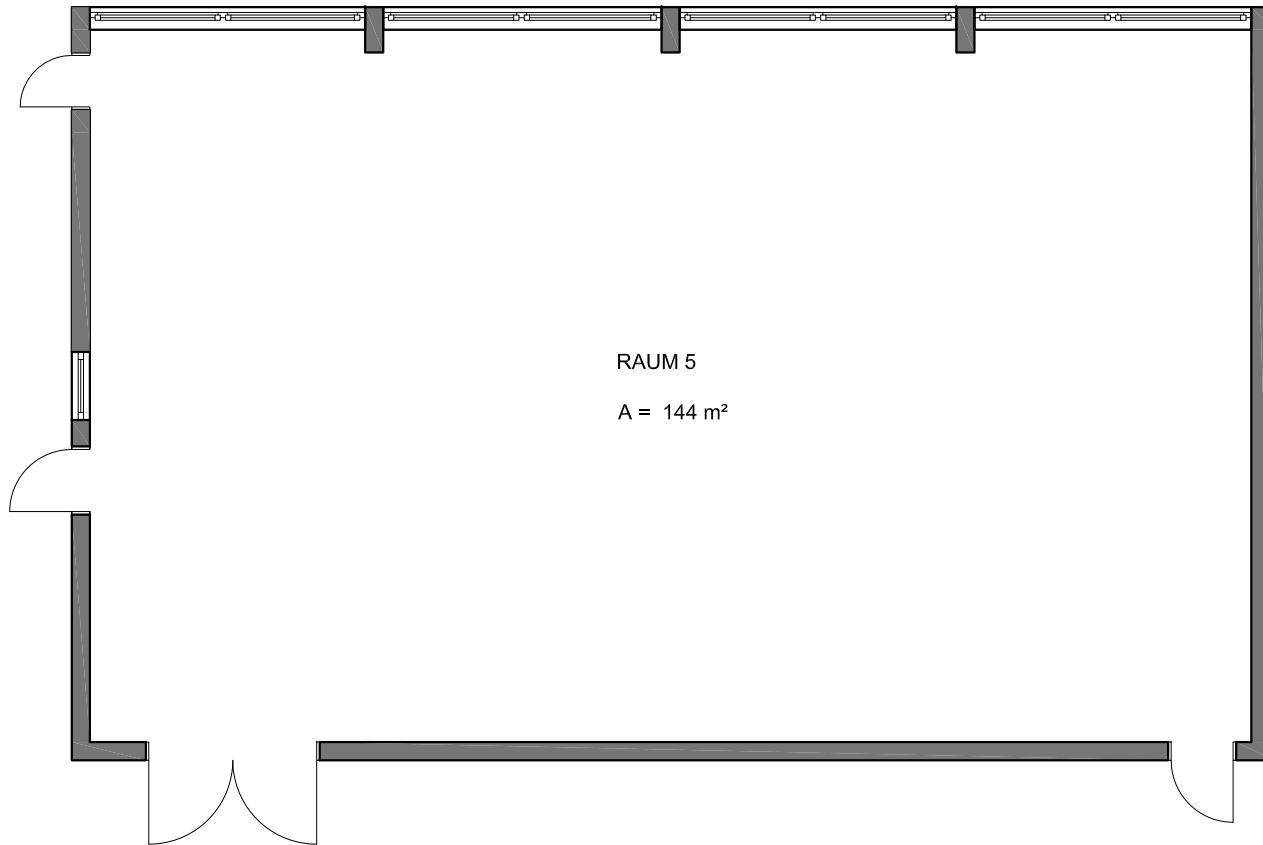


**Raum 5**  
Erdgeschoss  
M 1:100

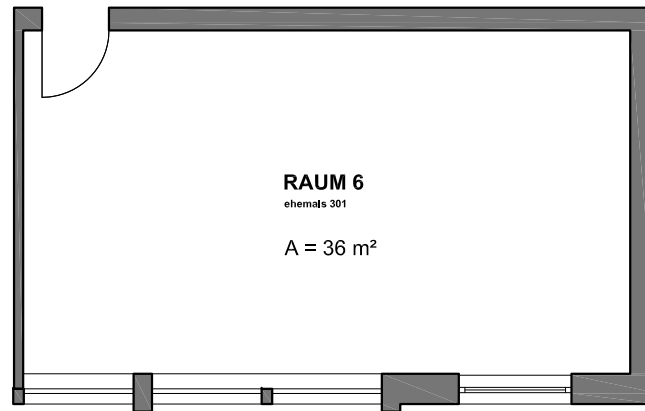

# Raum 6

2. Obergeschoss


M 1:100

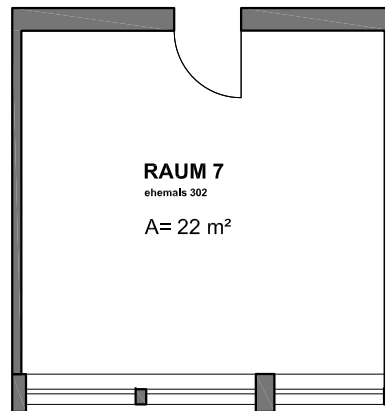

# Raum 7

2. Obergeschoss

M 1:100

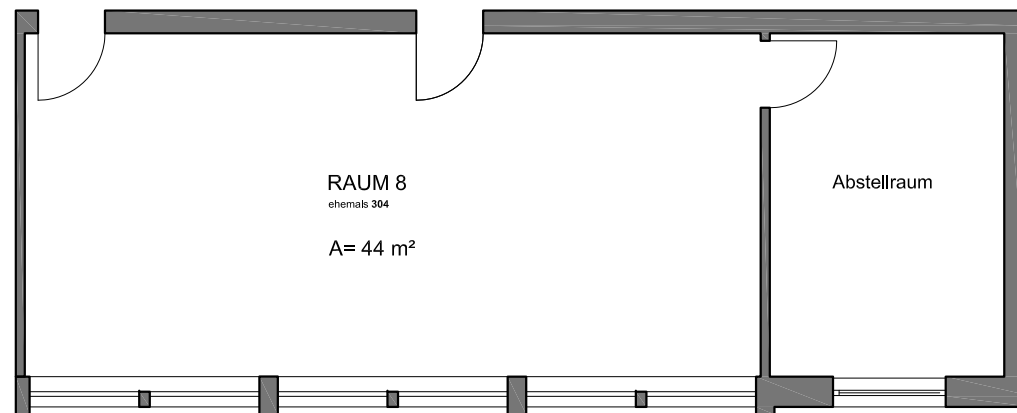


# Raum 8


3. Obergeschoss

M 1:100



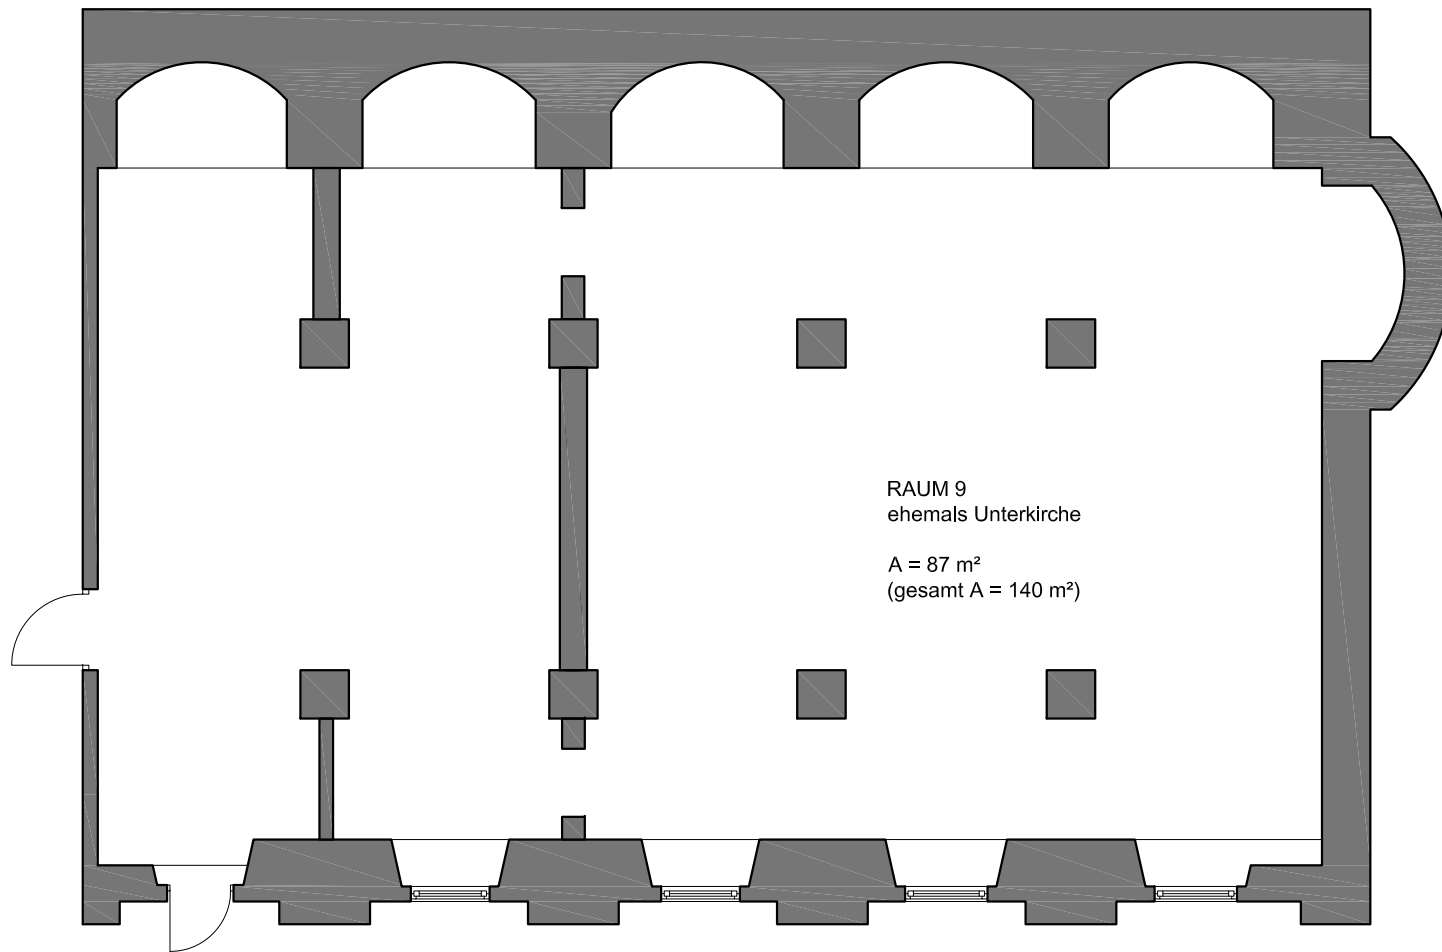

Raum 9  
Untergeschoss  
M 1:100

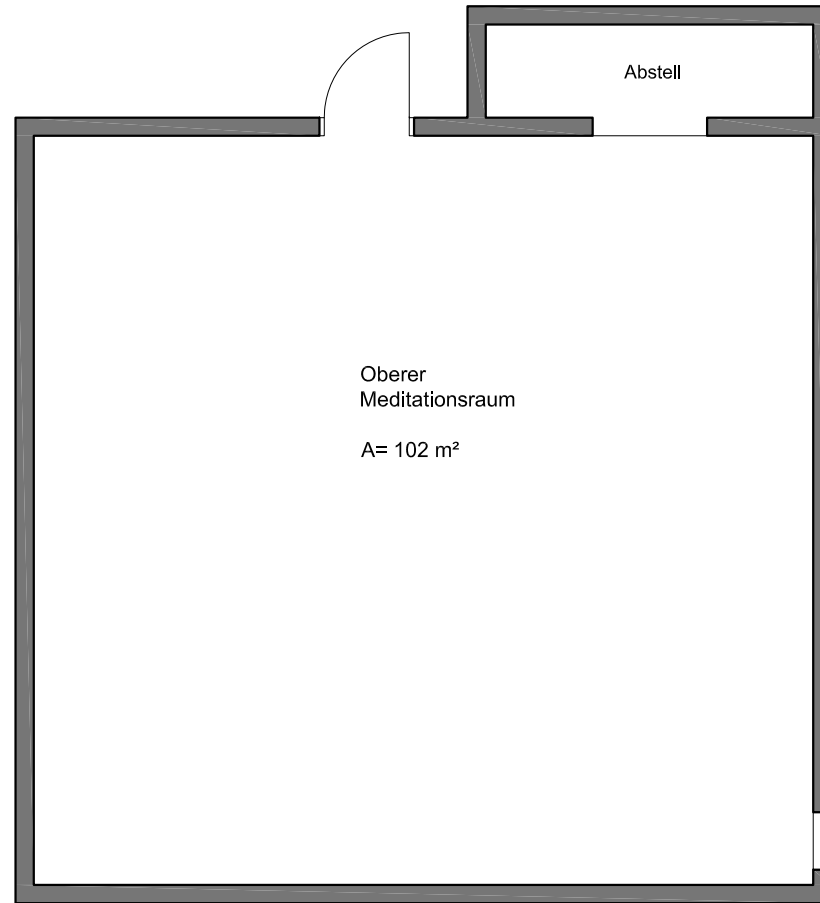

# oberer Meditationsraum

Dachgeschoss

M 1:100